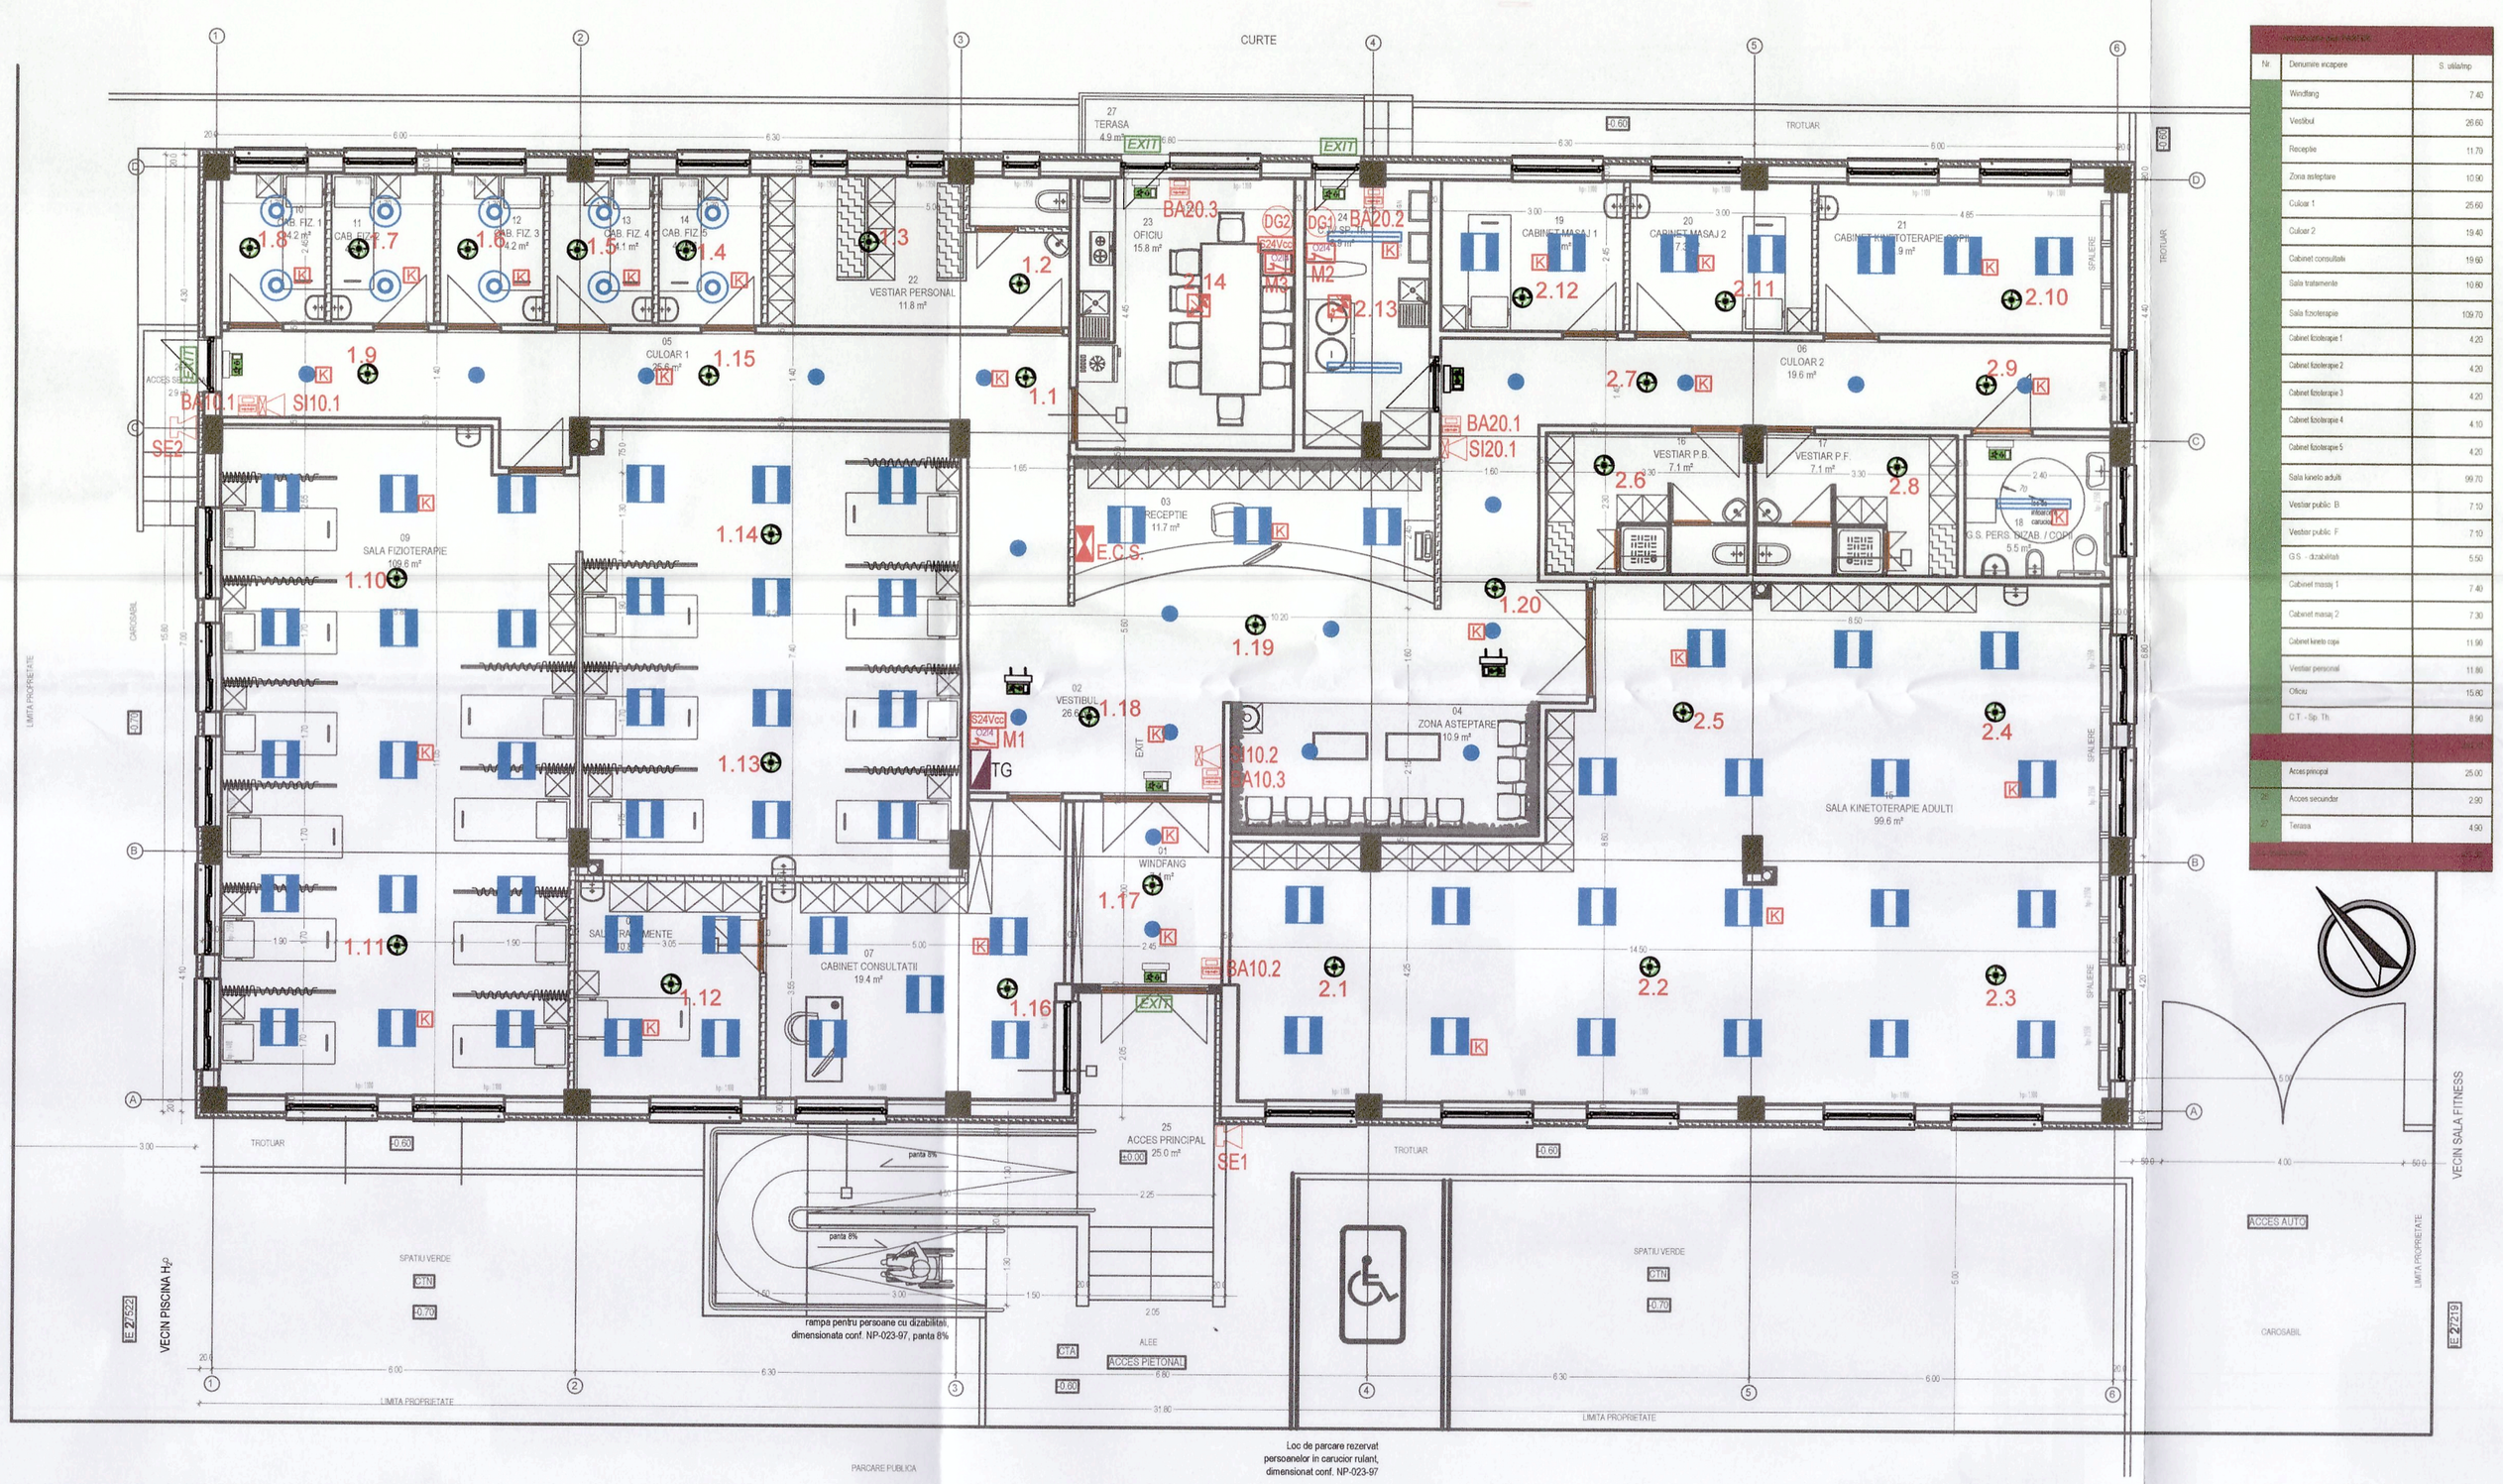



| Nr | Denumire incapere | S. utila/mp. |
|---|---|---|
| | Windfang | 7.40 |
| | Vestibul | 26.60 |
| | Receptie | 11.70 |
| | Zona asteptare | 10.90 |
| | Culoar 1 | 25.60 |
| | Culoar 2 | 19.40 |
| | Cabinet consultatii | 19.60 |
| | Sala tratamente | 10.80 |
| | Sala fizioterapie | 109.70 |
| | Cabinet fizioterapie 1 | 4.20 |
| | Cabinet fizioterapie 2 | 4.20 |
| | Cabinet fizioterapie 3 | 4.20 |
| | Cabinet fizioterapie 4 | 4.10 |
| | Cabinet fizioterapie 5 | 4.20 |
| | Sala kinetic adulti | 99.70 |
| | Vestiar public B | 7.10 |
| | Vestiar public F | 7.10 |
| | G.S. - dizabilitati | 5.00 |
| | Cabinet masaj 1 | 7.40 |
| | Cabinet masaj 2 | 7.30 |
| | Cabinet kinetic copii | 11.90 |
| | Vestiar personal | 11.80 |
| | Oficiu | 15.80 |
| | G.T. - Sp. Th. | 8.90 |
| | Acces principal | 25.00 |
| | Acces secundar | 2.90 |
| | Terasa | 4.90 |

## LEGENDA

| | |
|---|---|
| | Corp de iluminat, 1200 mm, cu modul LED 30W, IP65, 4000K, Ra>90, montat aparent |
| | Loc amplasare aplica, LED, 20W, IP20, montaj aparent pe tavan |
| | Corp de iluminat, 600x600 mm, cu modul LED 30W, 4000K, Ra>90, IP20, montat aparent |
| | Corp de iluminat, diametru 400mm, LED 35W, 4000K, Ra>90, IP20, montat aparent |
| | Corp de iluminat LED, inscriptionat, pentru marcare cai de evacuare, tip permanent, IP20, montat aparent, respectiv suspendat, cu kit de emergenta cu autonomie de minim 2 h |
| EXIT | Corp de iluminat LED, neinscriptionat, pentru marcare usi de evacuare, tip permanent, IP20, montat aparent, cu kit de emergenta cu autonomie de minim 2 h |
| | TG - tablou electric general |
| | E.C.S. - Echipament de control si semnalizare |
| | Detector adresabil optic de fum instalat aparent |
| | Detector adresabil fum si temperatura instalat aparent |
| BA... | Buton adresabil avertizare manuala incendiu |
| | Sirena de incendiu de interior cu semnalizare vizuala |
| | Sirena de incendiu de exterior cu semnalizare vizuala |
| 24Vcc | Sursa de alimentare 230V c.a./24V c.c./minim 5A + 2 x Acumulatoare 7Ah/12V c.c. |
| | Modul adresabil 4 intrari/ 2 iesiri |
| DG | Detector de gaz metan |

## NOTA

- Corpul de iluminat marcat cu K este prevazut cu kit de emergenta cu autonomie de min.2 h
- Se va pastra o distanta de 300 mm intre instalatia de curenti slabi si cea de curenti tari
- Legaturile conductoarelor in doze se vor executa folosind borne specializate.
- La executarea retelelor de cabluri electrice se vor respecta prevederile normativelor NTE 007/08/00; I7/2011 si P118/3/2015.
- Prezentul plan se va consulta impreuna cu memoriul tehnic

NOTE/NOTES:

1. PREZENTA PLANSA SE VA CONSULTA NUMAI IMPREUNA CU DOCUMENTATIA AFERENTA TUTUROR SPECIALITATILOR DE INSTALATII, ARHITECTURA, STRUCTURA SI UTILITATI PARTE A LUCRARILOR PENTRU ACEST PROIECT.
2. TOATE DIMENSIUNILE SUNT IN MILIMETRI (mm), IN ABSENTA ALTOR PREVEDERI, SI UNT RAPORTATE LA COTELE FINITE DE NIVEL ALE FIECARUI ETAJ.
3. DIMENSIUNILE NU VOR FI SCALATE DIN CADRUL PLANSELOR.
4. ORICE NECLARITATE, DISCREPANTA, VARIATIE SAU CONFLICT TREBUIE SA FIE ADUSE LA CUNOSTINTA DESIGN MATTERS SRL.
5. ANTREPRENORUL VA FI RESPONSABIL DE COORDONAREA INSTALARII SI VA TINE SEAMA DE TOATE CELELALTE LUCRARI SI DISCIPLINE FIE IN TIMPUL ORI INAINTEA INCORPORARII ACESTORA IN LUCRARILE DIN SANTIER.
6. PLANSE DE COORDONARE LUCRU IN SANTIER, DE INSTALARE SI MANUFACTURARE PRECUM SI DOCUMENTATIA CARTEA CONSTRUCTIEI / AS–BUILT VA FI INTOCMITA DE CATRE ANTREPRENOR.
7. ANTREPRENORUL VA FI RESPONSABIL DE COORDONAREA SI INSTALAREA IN SANTIER A PLATFORMELOR DE ACCES, CAPACELOR DE ACCES, GRATARELOR, SCARILOR, BALUSTRADELOR SI ELEMENTELOR DE PROTECTIE NECESARE DESFASURARII IN SIGURANTA A ACTIVITATILOR VIITOARE DE MENTENANTA SI OPERARE A LUCRARILOR.
8. TRAVERSAREA / STRAPUNGEREA ELEMENTELOR DE CONSTRUCTIE ANTI–FOC SI/SAU REZISTENTE LA FOC DE CATRE INSTALATII (CONDUCTE, CANALE, TUBULATURI, CABLURI, CONDUCTORI, ETC.) SE VA PROTEJA IN CONFORMITATE CU NORMELE IN VIGOARE PRIN ETANSAREA GOLURILOR CU MATERIALE INCOMBUSTIBILE AVAND REZISTENTA LA FOC CEL PUTIN EGALA CU CEA A ELEMENTULUI DE CONSTRUCTIE STRAPUNS. TOATE STRAPUNGERILE VOR FI ETICHETATE.

NICI O PARTE A ACESTUI DOCUMENT NU POATE FI REPRODUS, DISTRIBUIT SAU TRANSMIS SUB NICI O FORMA SAU PRIN ORICE MIJLOC, INCLUSIV FOTOCOPIEREA, INREGISTRAREA SAU ORICE ALTE METODE ELECTRONICE SAU MECANICE FARA ACORDUL SCRIS IN PREALABIL AL DESIGN MATTERS SRL.

CLASA DE IMPORTANTA A CLADIRII: "III"
CATEGORIA DE IMPORTANTA: "C"
GRAD DE REZISTENTA LA FOC: "II"
COMPARTIMENT DE INCENDIU – RISC "MIC" DE INCENDIU

| | | | | |
|---|---|---|---|---|
| | ing. Gh. Diaconescu | | Ie | |
| VERIF./EXPERT | Nume | SEMNATURA | CERINTA | REFERAT / EXPERTIZA - NR. / DATA |

**PROIECTANT GENERAL**
**SC ARCADA GRAPHIC DESIGN SRL**
CUI:43226029 J40/14002/2020
Str. Drumul Lunca Jaristei 18-24,
sector 3, Bucuresti

**PROIECTANT DE SPECIALITATE**
**SC DESIGN MATTERS SRL**
CUI:37124377 J40/40/2392
Str. Petru Rares 24,
sector 1, Bucuresti

**BENEFICIAR:**
S.C. RECUPANA CLINIC S.R.L.
ADRESA: str. Novodvori nr.1bis, bl.25sc.2 ap.8 Mun. Calarasi, jud. Calarasi.

**TITLU PROIECT:**
CONSTRUIRE CLINICA RECUPERARE MEDICALA.
AMPLASAMENT: Aleea Dumbrava Minunata nr.4 jud. Calaras mun. Calarasi

| SPECIFICATIE | NUME | SEMNATURA | SCARA |
|---|---|---|---|
| SEF PROIECT | arh. Liviu Manescu | | 1:100 |
| PROIECTAT | ing. Florin Breazu | | DATA |
| | | | nov. |
| APROBAT | ing. Andrei Voinescu | | 2022 |

**TITLU PLANSA:**
INSTALATII ELECTRICE CURENTI TARI
PLAN INSTALATII SECURITATE LA INCENDIU

NR. PROIECT - FAZA - DESCIPLINA - SISTEM - TIP - NIVEL - NR. PLANSA - REV
**001-1012622-DMT_DTAC-IE-CT-PLN-P-001-00**