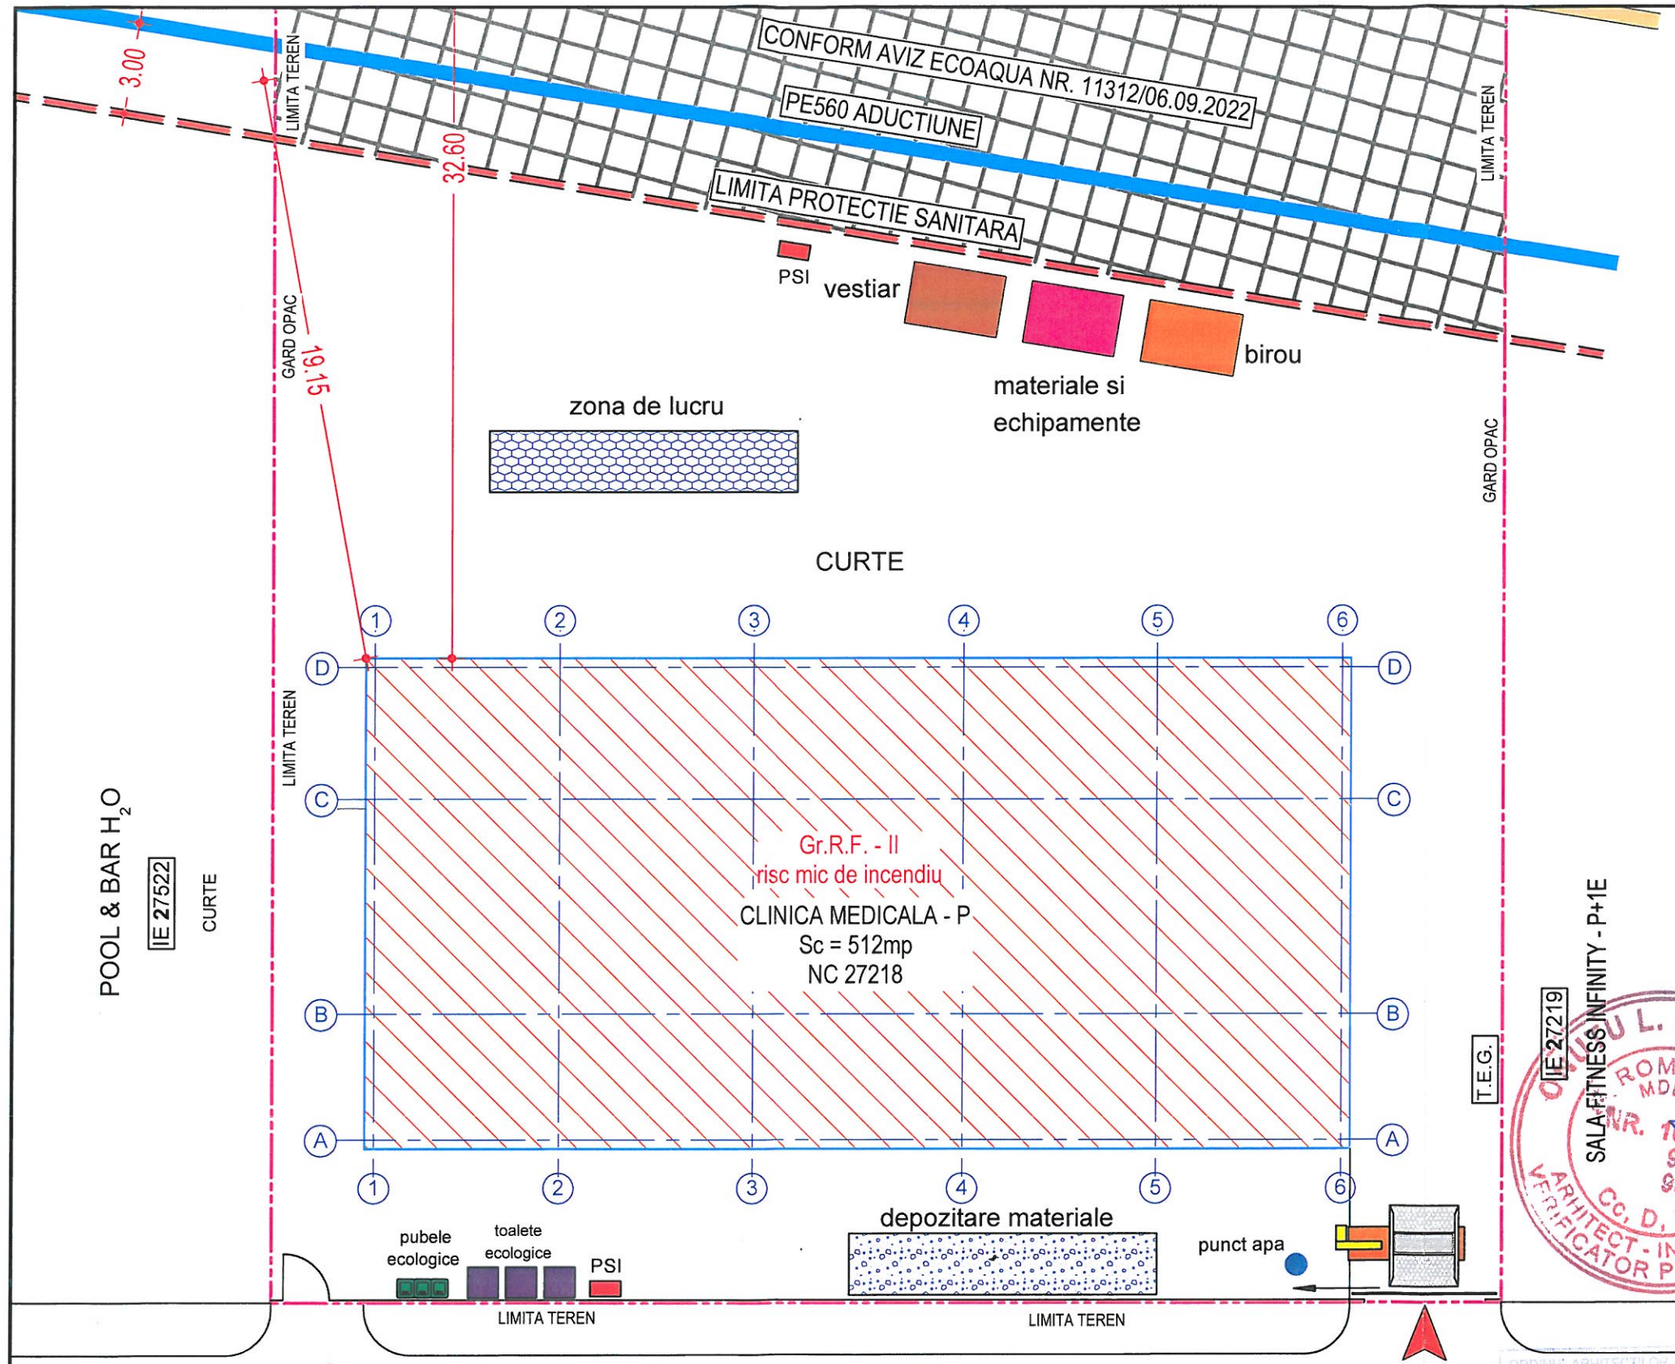


LEGENDA:

- LIMITA DE PROPRIETATE
- ZONA DE PROTECTIE RETELE
- CONTUR CLADIRE
- DEPOZITARE MATERIALE
- ZONA DE LUCRU
- MATERIALE SI ECHIPAMENTE
- BIROU
- VESTIAR
- PSI
- TOALETE ECOLOGICE
- PUNCT APA
- PUBELE ECOLOGICE
- ACCES AUTO/PIETONAL

ORDINUL L. LOHENG ROMÂNIA MDLPA NR. 10546 9863 9878 Cc, D, E ARHITECT - INGINER VERIFICATOR PROIECTE

ORDINUL ARHITECTILOR DIN ROMÂNIA 11350 Liviu-Gabriel MĂNESCU

SOCIETATEA ARCADA GRAPHIC DESIGN

PLAN ORGANIZARE DE EXECUTIE
scara 1:200

Verificator/Expert	Nume	Semnatura	Cerinta	REFERAT/ EXPERTIZA NR./ DATA

SC ARCADA GRAPHIC DESIGN SRL
J40/14002/2020 RO43226029

Specificatie	Nume	Semnatura	SCARA:
SEF PROIECT	ARH. LIVIU MANESCU		1/200
PROIECTAT	ARH. LIVIU MANESCU		DATA: 07 / 2022
DESENAT	ARH. LIVIU MANESCU		

BENEFICIAR: RECUPANA CLINIC SRL		PROIECT: NR. 10/2022
PROIECT: CONSTRUIRE CLINICA RECUPERARE MEDICALA Al. DUMBRAVA MINUNATA, nr. 4, nr. cad. 27218, Mun. Călărași, Jud. Călărași		FAZA: D.T.O.E.
TITLUL PLANSEI: PLAN ORGANIZARE DE EXECUTIE		PLANSA: POE1