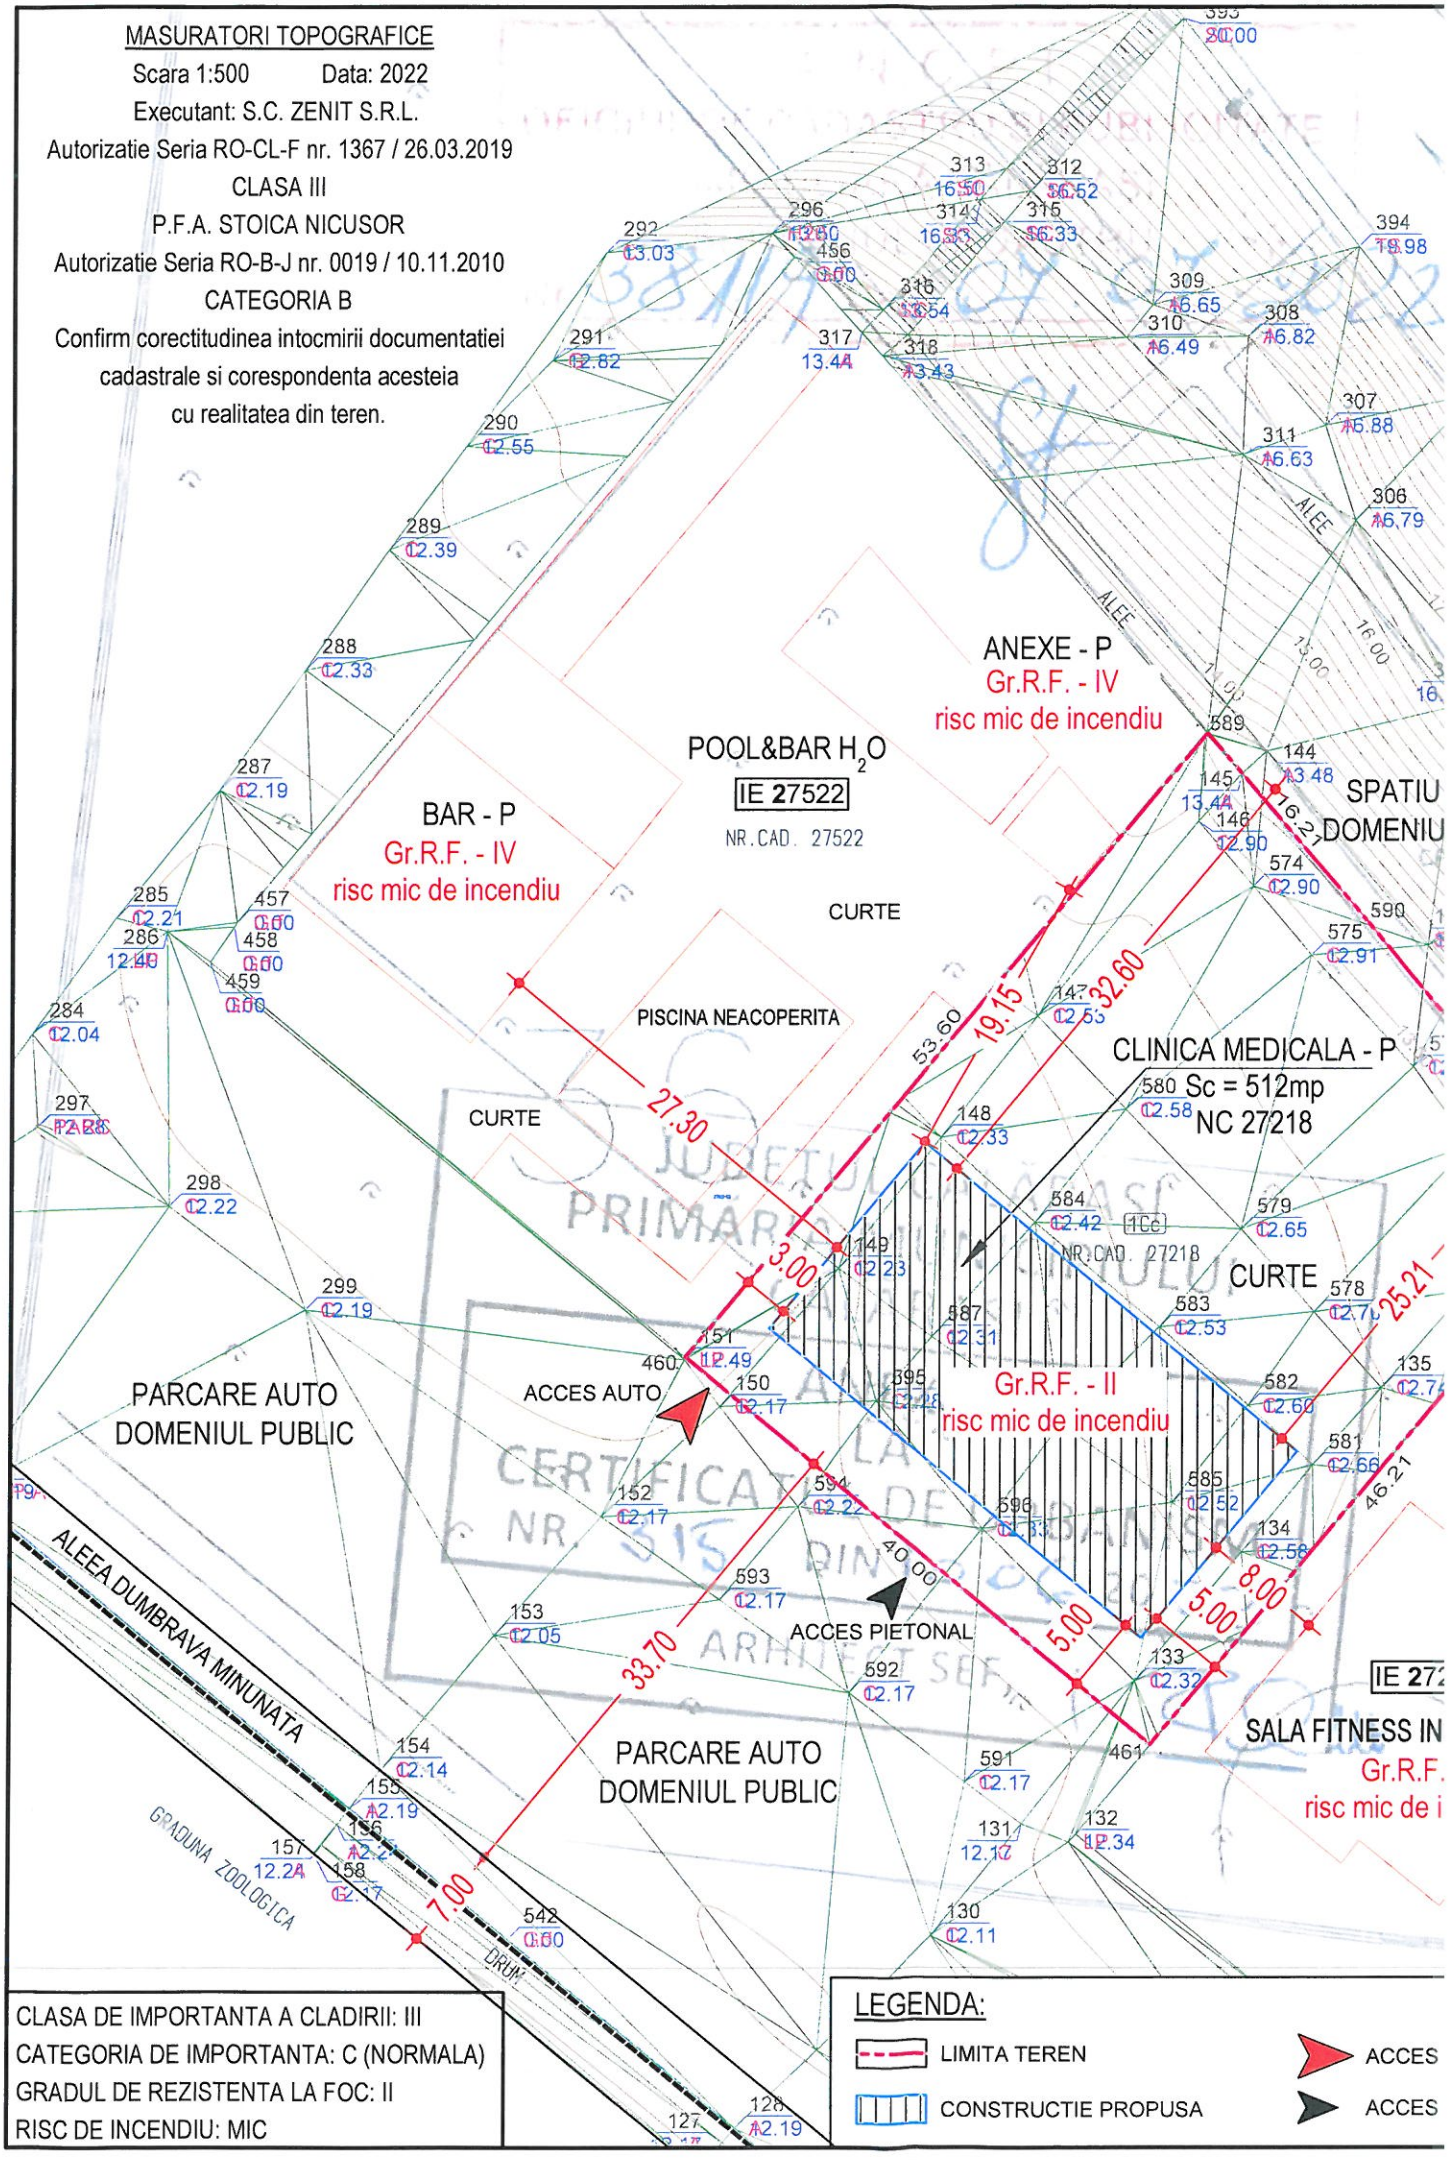

MASURATORI TOPOGRAFICE
Scara 1:500 Data: 2022
Executant: S.C. ZENIT S.R.L.
Autorizatie Seria RO-CL-F nr. 1367 / 26.03.2019
CLASA III
P.F.A. STOICA NICUSOR
Autorizatie Seria RO-B-J nr. 0019 / 10.11.2010
CATEGORIA B
Confirm corectitudinea intocmirii documentatiei cadastrale si corespondenta acesteia cu realitatea din teren.
ANEXE - P
Gr.R.F. - IV
risc mic de incendiu
POOL&BAR H2O
IE 27522
NR.CAD. 27522
BAR - P
Gr.R.F. - IV
risc mic de incendiu
CURTE
PISCINA NEACOPERITA
CURTE
CLINICA MEDICALA - P
Sc = 512mp
NC 27218
NR.CAD. 27218
CURTE
Gr.R.F. - II
risc mic de incendiu
ACCES AUTO
ACCES PIETONAL
PARCARE AUTO DOMENIUL PUBLIC
PARCARE AUTO DOMENIUL PUBLIC
SPATIU DOMENIU
SALA FITNESS IN
Gr.R.F.
risc mic de i
ALEEA DUMBRAVA MINUNATA
GRADINA ZOOLOGICA
DRUM
ALEE
ALEE
53.60
19.15
32.60
27.30
3.00
33.70
40.00
7.00
5.00
8.00
5.00
25.21
46.21
6.21
CLASA DE IMPORTANTA A CLADIRII: III
CATEGORIA DE IMPORTANTA: C (NORMALA)
GRADUL DE REZISTENTA LA FOC: II
RISC DE INCENDIU: MIC
LEGENDA:
LIMITA TERENUL
CONSTRUCTIE PROPUSA
ACCES
ACCES